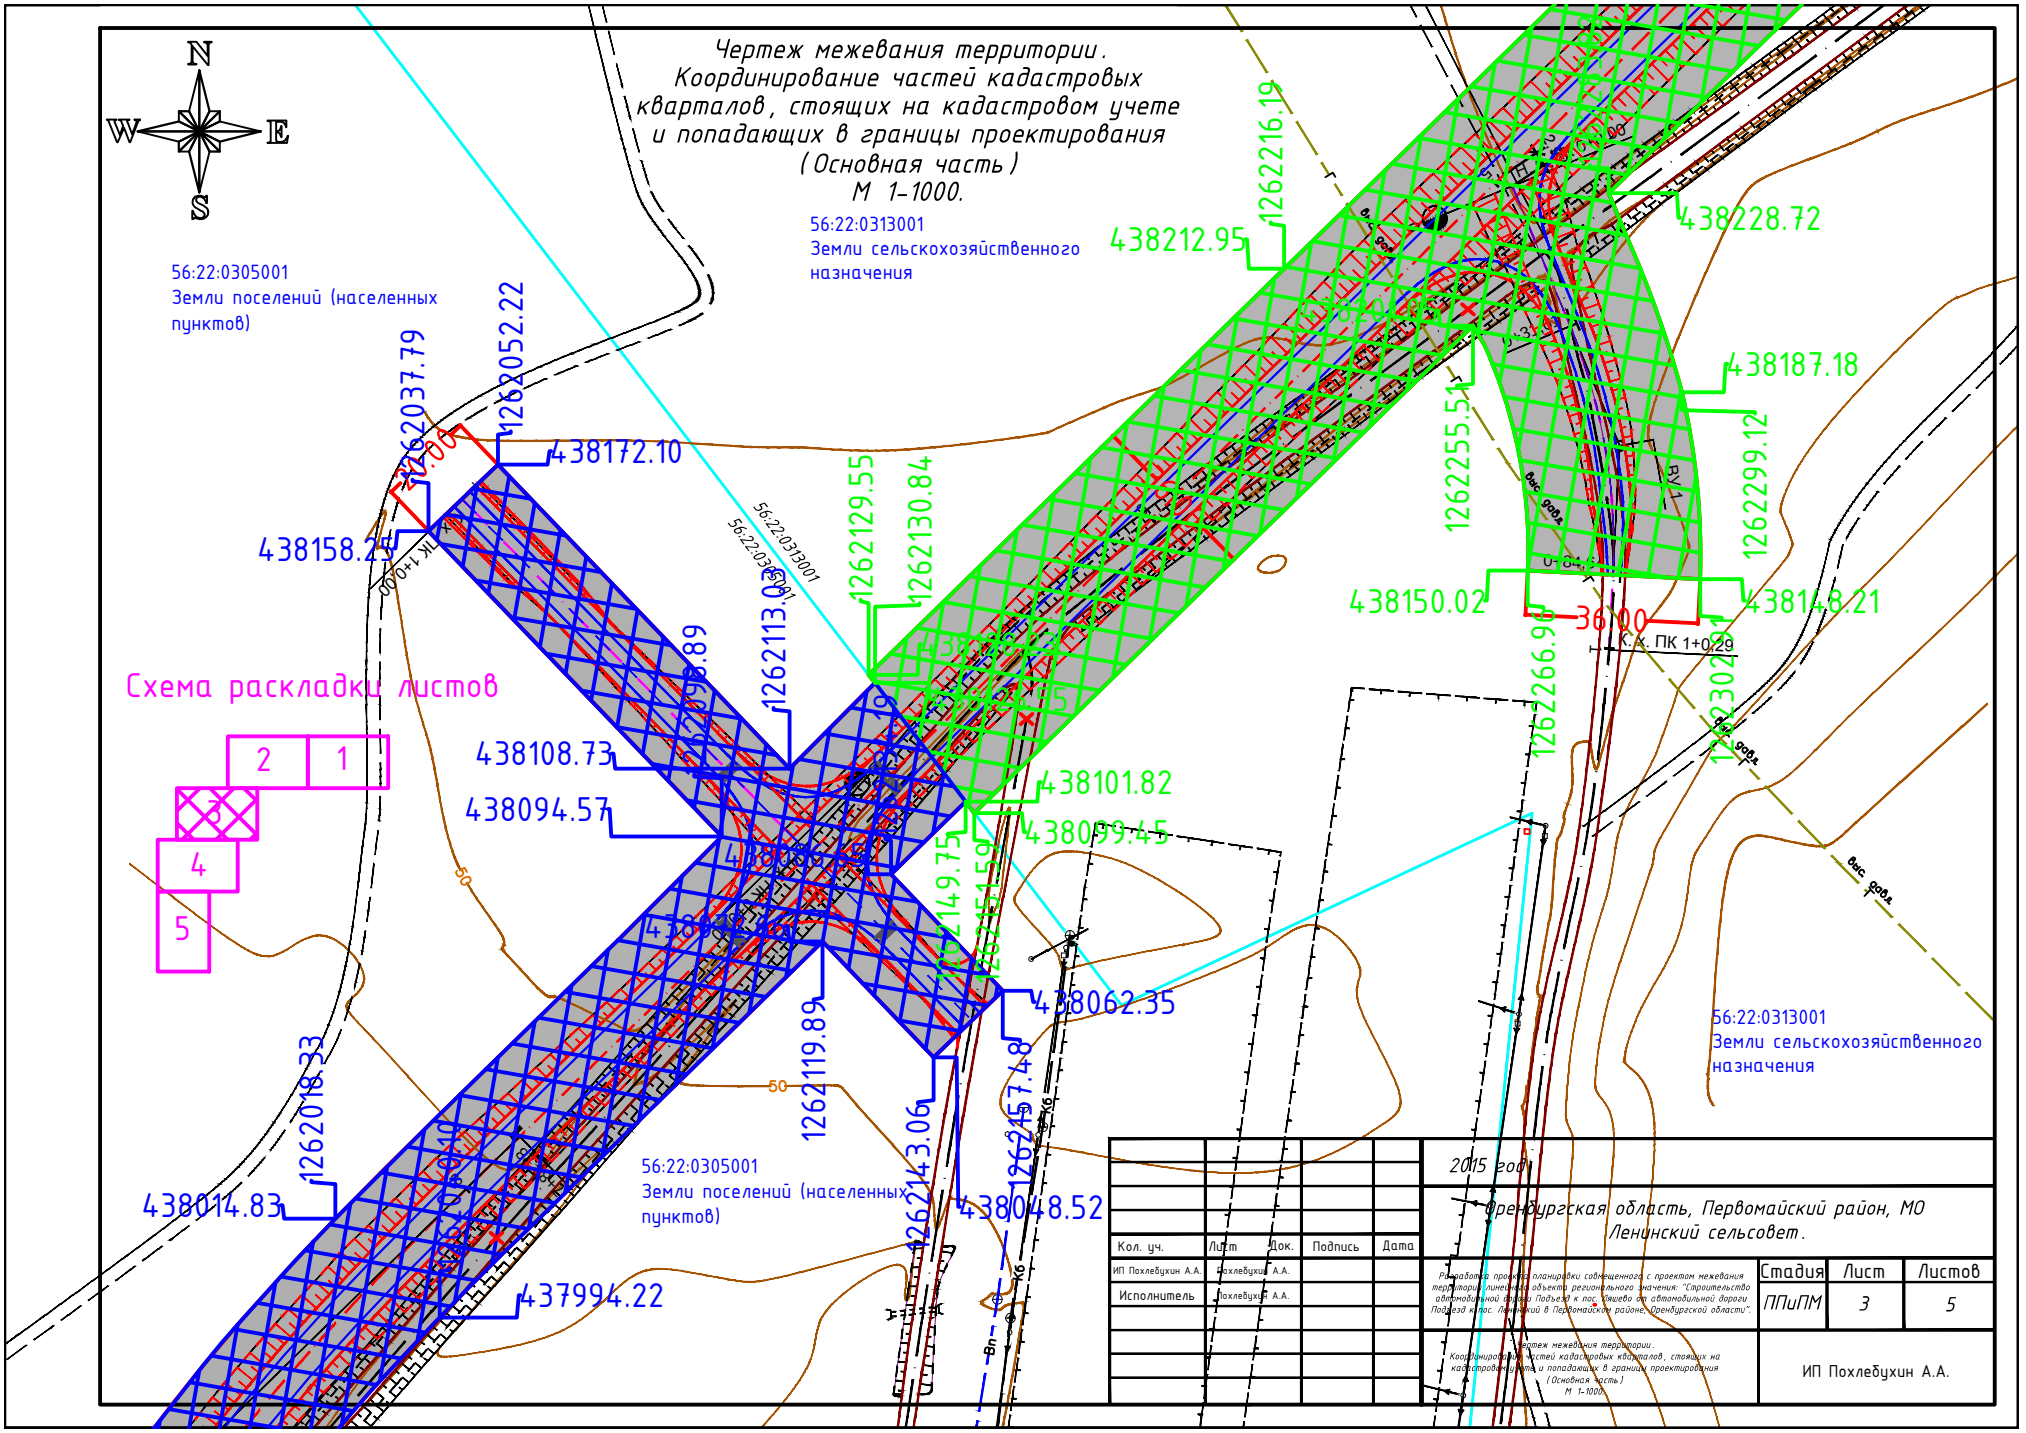
Чертеж межевания территории.
Координирование частей кадастровых кварталов, стоящих на кадастровом учете и попадающих в границы проектирования
(Основная часть)
М 1-1000.
N
W
E
S
56:22:0305001
Земли поселений (населенных пунктов)
56:22:0313001
Земли сельскохозяйственного назначения
438212.95
1262216.19
438228.72
438187.18
1262255.51
1262299.12
438150.02
438143.21
36.00
К.х. ПК 1+0.29
1262266.90
1262302.91
1262037.79
1262052.22
438172.10
438158.25
ПК 1+0.00
1262129.55
1262130.84
1262113.03
438108.73
438094.57
438101.82
438099.45
1262149.75
1262151.59
438062.35
1262119.89
1262018.33
438014.83
1262143.06
1262157.48
438048.52
437994.22
Схема раскладки листов
1
2
3
4
5
56:22:0305001
Земли поселений (населенных пунктов)
56:22:0313001
Земли сельскохозяйственного назначения
2015 год
Оренбургская область, Первомайский район, МО Ленинский сельсовет.
Кол. уч.
Лист
Док.
Подпись
Дата
ИП Похлебухин А.А.
Исполнитель
Разработка проекта планировки совмещенного с проектом межевания территории линейного объекта регионального значения: "Строительство автомобильной дороги Подъезд к пос. Лишево до автомобильной дороги Подъезд к нас. пункту в Первомайском районе, Оренбургской области".
Стадия
Лист
Листов
ППиПМ
3
5
Чертеж межевания территории. Координирование частей кадастровых кварталов, стоящих на кадастровом учете и попадающих в границы проектирования (Основная часть) М 1-1000.
ИП Похлебухин А.А.